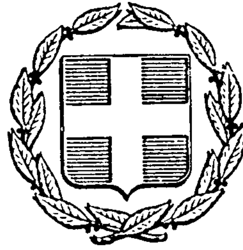


ΕΦΗΜΕΡΙΣ ΤΗΣ ΚΥΒΕΡΝΗΣΕΩΣ
ΤΗΣ ΕΛΛΗΝΙΚΗΣ ΔΗΜΟΚΡΑΤΙΑΣ

ΕΝ ΑΘΗΝΑΙΣ ΤΗι 10 ΔΕΚΕΜΒΡΙΟΥ 1977 | ΤΕΥΧΟΣ ΤΕΤΑΡΤΟΝ | ΑΡΙΘΜΟΣ ΦΥΛΛΟΥ 526

ΠΕΡΙΕΧΟΜΕΝΑ

ΑΠΑΛΛΟΤΡΙΩΣΕΙΣ
ΑΠΟΦΑΣΕΙΣ

Ἀριθ. Ζα/2.542 (1)

Περὶ κηρύξεως ἐκτάσεως ὡς ἀναδασωτέας, Ν. Ἀχαΐας.

ΤΟ ΝΟΜΑΡΧΗΣ ΑΧΑΙΑΣ

Ἔχοντας ὑπόψη :

1. Τὶς διατάξεις τῶν ἄρθρων 188, 191, 195 ἕως 205 τοῦ Ν.Δ.86/69 «περὶ δασικοῦ κώδικος», καθὼς καὶ τὶς διατάξεις τῶν ἄρθρων 24 καὶ 117 τοῦ Συντάγματος τῆς Χώρας, ποὺ ἰσχύει σήμερα.

2. Τὶς 5684/4499/ἐγκ.48/11.2.71, 88854/7483/ἐγκ. 104/1.10.75, 114812/2946/ἐγκ.154/24.12.75, 10582/52 539/13.2.76, 215696/1451/9.5.77 καὶ 217606/1610/13.6.77 διαταγὲς Ὑπουργείου Γεωργίας.

3. Τὶς περὶ ἀποκεντρώσεως διατάξεις τῶν Ν.3200/55, Ν.Δ.532/70 καὶ Β.Δ.709/70.

4. Τὴν 4205/3.9.77 πρόταση τοῦ Δασαρχείου Αἰγίου.

5. Τὸν μὲ κλίμακα 1 : 20.000 ἐδαφοπονικὸ χάρτη τῆς ἐκτάσεως αὐτῆς ποὺ ἔχει συντάξει ὁ Δασολόγος Αἰγίου Ἀθανάσιος Παπαϊωάννου, ἀποφασίζουμε :

Κηρύσσουμε ὡς ἀναδασωτέα δημόσια δασικὴ ἔκταση πεύκης κ.λπ. μὲ σκοπὸ τὴν ἀποκατάσταση τῆς δασικῆς βλαστήσεως ἀπὸ χαλέπιο πεύκη, ἐλάτη καὶ ἀείφυλλα κ.λπ., ἡ ὁποία ὑπῆρχε, ἀλλὰ καταστράφηκε ἀπὸ πυρκαγιὰ ποὺ ἔγινε στὶς 29 Ἰουλίου 1977 καὶ τὴν ὁλοκληρωτικὴ ἀναγέννησή της. Ἡ ἔκταση αὐτὴ ἔχει, συνολικὸ ἐμβαδὸ τρεῖς χιλιάδες ἑξακόσια (3.600) στρέμματα συνολικά, τὸ ὁποῖο φέρει τὴν τοπωνυμία «Κάτω καὶ Ἄνω Ποταμιὰ» καὶ βρίσκεται στὴν περιφέρεια τῶν Κοινοτήτων Καλαμιᾶς καὶ Πλατάνου τῆς Ἐπαρχίας Αἰγιαλείας τοῦ Νομοῦ Ἀχαΐας, ὅπως αὐτὴ φαίνεται στὸ σχετικὸ χάρτη καὶ συνορεύει ὡς ἑξῆς :

Τὰ ὅρια αὐτῆς ἀρχίζουν ἀπὸ τὴ θέση Λιθάκια ποὺ βρίσκεται πάνω ἀπὸ τὸ ρέμμα Κάτω καὶ Ἄνω Ποταμιᾶς, ἀπὸ κεῖ μὲ κατεύθυνση βορεινὴ διέρχονται ἀπὸ τὸ ἄκρο τοῦ χωρίου Κάτω Ποταμιὰ καὶ φθάνουν στὸ δασικὸ δρόμο πρὸς Ἄνω Ποταμιά, στὴ θέση βαθειὰ Λαγγάδα. Ἀπὸ ἐκεῖ μὲ κατεύθυνση Β.Δ. ἀκολουθοῦν τὴ χαράδρωση βαθειὰ λαγγάδα καὶ ἀνέρχονται πρὸς τὰ πάνω μέχρι τὴν κορυφογραμμὴ Κορομηλιά, ὅπου τὰ ὅρια Διακοπτοῦ -Ἄνω Ποταμιᾶς. Ἀπὸ ἐκεῖ μὲ κατεύθυνση Δυτικὴ ἀκολουθοῦν τὴν κορυφογραμμὴ ἤτοι τὰ ὅρια Διακοπτοῦ -Ἄνω καὶ Κάτω Ποταμιᾶς, φθάνουν κάτω ἀπὸ τὸ Πετροῦχι στὴν θέση Προφήτης Ἠλίας. Ἀπὸ ἐκεῖ μὲ κατεύθυνση Ν.Α. ἀκολουθοῦν τὴν κορυφογραμμὴ Λυκοβοῦνι κατέρχονται στὸ χωριὸ Ἄνω Ποταμιά. Ἀπὸ ἐκεῖ μὲ κατεύθυνση Ἀνατολικὴ προχωροῦν καὶ φθάνουν στὴ θέση Πέρασμα τοῦ ρέμματος Ἄνω καὶ Κάτω Ποταμιᾶς. Ἀπὸ ἐκεῖ μὲ κατεύθυνση Νοτία ἀνέρχονται στὴ θέση Καμίνια, ἀπὸ κεῖ κατέρχονται πρὸς τὰ κάτω μέχρι νὰ συναντήσουν τὸ δρόμο Ἄνω Ποταμιᾶς - Τσιβλοῦ καὶ ἀκολουθοῦν τὸ δρόμο περίπου 500 μέτρα. Ἀπὸ κεῖ μὲ κατεύθυνση Β.Α. ἀνέρχονται σὲ θέση Ράχη Κοτσιώνη καὶ ἀπὸ ἐκεῖ μὲ κατεύθυνση βορεία ἀκολουθοῦν τὴν κορυφογραμμὴ μέχρι τὴ ράχη Δύο Ἔλατα. Ἀπὸ ἐκεῖ μὲ κατεύθυνση Β.Δ. κατέρχονται πρὸς τὰ κάτω, διέρχονται ἔξω ἀπὸ τὸν συν/σμὸ Πέρα Μεριὰ καὶ φθάνουν στὸ ρέμμα Ἄνω καὶ Κάτω Ποταμιᾶς καὶ ἀπὸ ἐκεῖ στὴ θέση Λιθάκια ἀπ' ὅπου ἄρχισαν.

Ἡ ἀπόφαση αὐτὴ μὲ τὸ συνημμένο Τοπογραφικὸ Διάγραμμα νὰ δημοσιευθεῖ στὴν Ἐφημερίδα τῆς Κυβερνήσεως.

Πάτραι, 8 Σεπτεμβρίου 1977

Ὁ Νομάρχης
ΣΠΥΡ. ΤΣΙΡΚΑΣ

Κλίμαξ 1:20.000

ΥΠΟΜΝΗΜΑ

'Αριθ. 18307 (2)

Περὶ ἀναγκαστικῆς ἀπαλλοτριώσεως ἀκινήτου ὑπὲρ Κοινότητας Λισβορίου—Λέσβου.

Ο ΝΟΜΑΡΧΗΣ ΛΕΣΒΟΥ

Μὲ τὴν 65/77 ἀπόφαση τοῦ Κ.Σ. Λισβορίου—Λέσβου, που ἐκδόθηκε σύμφωνα μὲ τὶς διατάξεις τῶν ἄρθρων 206 καὶ 207 τοῦ Δ.Κ.Κ. καὶ ἐγκρίθηκε μὲ τὴν 18307/77 ὅμοια τοῦ Νομάρχη Λέσβου, κηρύχθηκε ἀπαλλοτριωτέο ὑπὲρ τῆς Κοινότητας Λισβορίου, τμῆμα τῆς ἰδιοκτησίας τῆς Γεωργίας συζύγου Άγγ. Κοντίνου κατοίκου Λισβορίου, ἐκτάσεως 16 μ². ποὺ βρίσκεται στὴ θέση Λειβάδια, προκειμένου στὸ χῶρο αὐτὸ νὰ γίνει ἀρδευτικὴ γεώτρηση καὶ ἐγκατάσταση ἀντλητικοῦ συγκροτήματος.

Μυτιλήνη, 23 Νοεμβρίου 1977

Ὁ Νομάρχης
ΔΗΜ. ΚΟΚΚΙΝΑΚΗΣ

ΑΝΑΚΟΙΝΩΣΕΙΣ

'Αριθ. ΔΔ/Φ—217.84 (3)

Περὶ καταθέσεως ὑπὸ τῆς ΔΕΗ ἀποζημιώσεως δι' ἀναγκαστικὴν ἀπαλλοτρίωσιν ἐκτάσεως εἰς τὸν Νομὸν Ἄρτης.

ΔΗΜΟΣΙΑ ΕΠΙΧΕΙΡΗΣΙΣ ΗΛΕΚΤΡΙΣΜΟΥ

Ἡ Δημοσία Ἐπιχείρησις Ἠλεκτρισμοῦ (ΔΕΗ), ἑδρεύουσα ἐν Ἀθήναις (ὁδὸς Χαλκοκονδύλη 30), γνωστοποιεῖ πρὸς ἅπαντας τοὺς ἐνδιαφερομένους καὶ δὴ τοὺς κεκτημένους ἢ ἢ ἀξιοῦντας δικαιώματα κυριότητος ἢ ἄλλα ἐμπράγματα τοιαῦτα ἐπὶ τῆς κατωτέρω ἀναφερομένης ἐκτάσεως, ὅτι πρὸς συντέλεσιν τῆς δυνάμει τῆς ὑπ' ἀριθ. Β 219/666/26.3.1974 (ΦΕΚ Δ' 97/74) κοινῆς ὑπουργικῆς ἀποφάσεως κηρυχθείσης ἀναγκαστικῆς ἀπαλλοτριώσεως ἐπὶ ἐκτάσεως κειμένης ἐντὸς τῆς περιοχῆς τοῦ Νομοῦ Ἄρτης, κατέθεσεν αὕτη εἰς τὸ Ταμεῖον Παρακαταθηκῶν καὶ Δανείων τὴν σχετικὴν ἀποζημίωσιν, ὡς αὕτη καθωρίσθη διὰ τῆς ὑπ' ἀριθ. 61/1977 ἀποφάσεως τοῦ Μονομελοῦς Πρωτοδικείου Ἄρτης, ἐκδοθέντος τοῦ ὑπ' ἀριθ. Β. 475264/24.11.77 γραμματίου συστάσεως παρακαταθήκης, ἔχοντος ἐπὶ λέξει οὕτω:

ΤΑΜΕΙΟΝ ΠΑΡΑΚΑΤΑΘΗΚΩΝ ΚΑΙ ΔΑΝΕΙΩΝ
ΚΕΝΤΡΙΚΗ ΥΠΗΡΕΣΙΑ ΕΝ ΑΘΗΝΑΙΣ
Β Ν. 475264

ΓΡΑΜΜΑΤΙΟΝ ΣΥΣΤΑΣΕΩΣ ΠΑΡΑΚΑΤΑΘΗΚΗΣ
ΠΟΣΟΥ ΔΡΑΧΜΩΝ 3.431.025

Ἡ Δημοσία Ἐπιχείρησις Ἠλεκτρισμοῦ κατέθηκεν εἰς τὸ Ταμεῖον Παρακαταθηκῶν καὶ Δανείων δραχμὰς τρία ἑκατομμύρια τετρακοσίας τριάκοντα μία χιλιάδας εἴκοσι πέντε, ἐπὶ τῇ κατωτέρω αἰτίᾳ:

Δι' ἀποζημίωσιν ἀπαλλοτριωθείσης ἐκτάσεως εἰς τὴν κτηματικὴν περιοχὴν τῆς Κοινότητος Κεντρικοῦ τοῦ Νομοῦ Ἄρτης, δυνάμει τῆς ὑπ' ἀριθ. Β 219/666/26.3.74 (ΦΕΚ Δ' 97/74) κοινῆς ὑπουργικῆς ἀποφάσεως διὰ τὸν σχηματισμὸν τῆς τεχνητῆς λίμνης τοῦ ΥΗΕ Πουρναρίου Ἀράχθου, καθορισθεῖσαν διὰ τῆς ὑπ' ἀριθ. 61/77 ἀποφάσεως τοῦ Μονομελοῦς Πρωτοδικείου Ἄρτης καὶ ἀποδοτέαν εἰς τοὺς ἀναγνωρισθησομένους δικαιούχους.

Σχετικὸς κτηματολογικὸς πίναξ 561/06/58/74 (ἀναθ. 24.3.77).

Ἐν Ἀθήναις τῇ 24 Νοεμβρίου 1977

Ὁ Ταμίας
Γ. ΑΛΑΜΑΝΟΣ

Ὁ Διευθυντὴς
Χ. ΜΑΣΤΕΛΛΟΣ

Ὁ Προϊστάμενος τοῦ Τμήματος
Δ. ΒΑΣΙΛΟΠΟΥΛΟΥ

ΠΟΛΕΟΔΟΜΙΑ

ΑΠΟΦΑΣΕΙΣ

'Αριθ. Η. 30001 (4)

Περὶ ἐγκρίσεως σχεδίου γιὰ τὸν καθορισμὸ χώρου, ὅπου θὰ ἀνεγερθεῖ τὸ Γενικὸ Νοσοκομεῖο Αἰγίου Ν. Ἀχαΐας.

Ο ΝΟΜΑΡΧΗΣ ΑΧΑΪΑΣ

Ἔχοντας ὑπόψη :

1. Τὶς διατάξεις τοῦ Νόμου 3200/55 «περὶ διοικητικῆς ἀποκεντρώσεως» καὶ τὶς διατάξεις τοῦ ἀπὸ 28.6.1955 Β.Δ. «περὶ ἐξαιρέσεως ἀπὸ τῆς ἁρμοδιότητος τῶν Νομαρχῶν μερικῶν ἀντικειμένων ἁρμοδιότητος τοῦ Ὑπουργείου Δημ. Ἔργων».

2. Τὶς διατάξεις τοῦ 532/1970 Ν.Δ. «περὶ συμπληρώσεως τῶν διατάξεων περὶ διοικητικῆς ἀποκεντρώσεως».

3. Τὶς διατάξεις τοῦ 712/1970 Β.Δ.

4. Τὶς διατάξεις τοῦ Π.Δ.910/1977 «περὶ ὀργανισμοῦ τοῦ Ὑπουργείου Δημ. Ἔργων».

5. Τὶς διατάξεις τοῦ ἀπὸ 17.7.1923 Ν.Δ. «περὶ σχεδίων τῶν πόλεων».

6. Τὶς διατάξεις τοῦ Ν.Δ.8/1973 «περὶ Γ.Ο.Κ.».

7. Τὶς διατάξεις τοῦ ἄρθρου 29 τοῦ Ν.Δ. τῆς 17.7.1923.

8. Τὶς διατάξεις τοῦ Ν.Δ.1018/1971 Φ.Ε.Κ. 220 τ. Α' 1.11.71 «περὶ τροποποιήσεως καὶ συμπληρώσεως τοῦ Α.Ν. 314/1968 κ.λπ.».

9. Τὴν Υ.849/2587/10.1.77 κοινὴ Ὑπουργικὴ ἀπόφαση «περὶ κηρύξεως ἀναγκαστικῆς ἀπαλλοτριώσεως».

10. Τὶς 101/1977 καὶ 127/1977 ἀποφάσεις τοῦ Δημοτικοῦ Συμβουλίου Αἰγίου μὲ τὶς ὁποῖες προτείνεται ἡ ἔγκριση σχεδίου γιὰ τὸν καθορισμὸ χώρου ποὺ θὰ ἀνεγερθεῖ τὸ Γενικὸ Νοσοκομεῖο Αἰγίου.

11. Τὸ ἀπὸ 15.2.77 τοπογραφικὸ διάγραμμα ποὺ συντάχτηκε ἀπὸ τὴν τεχνικὴ Ὑπηρεσία τοῦ Ὑπουργείου Κοινωνικῶν Ὑπηρεσιῶν μὲ κλίμακα 1/500 ποὺ συνοδεύει τὶς ἀνωτέρω Δημοτικὲς ἀποφάσεις καὶ ποὺ θεωρήθηκε ἀπὸ τὸν Προϊστάμενο τοῦ Τμήματος Πολεοδομικῶν Ἐφαρμογῶν καὶ Πολεοδομίας.

12. Τὸ σχετικὸ φάκελλο μὲ τὰ δικαιολογητικὰ ποὺ προβλέπονται ἀπὸ τὴν ἐγκ. 1/1961 τοῦ Ὑπουργείου Δημ. Ἔργων.


13. Τὴ σύμφωνη γνωμοδότηση τοῦ Νομαρχιακοῦ Συμβουλίου Δημ. Ἔργων, ἡ ὁποία διατυπώθηκε στὸ 21/17/1.11.77 πρακτικό του, ἀποφασίζουμε :


Ἐγκρίνουμε τὸ σχέδιο γιὰ τὸν καθορισμὸ χώρου ὅπου θὰ ἀνεγερθεῖ τὸ Γενικὸ Νοσοκομεῖο Αἰγίου μὲ τὶς ὑπάρχουσες καὶ διανοιγόμενες γύρω ὁδούς, ὅπως φαίνεται ἀπὸ τὸ 15.2.77 τοπογραφικὸ διάγραμμα μὲ κλίμακα 1/500 ποὺ συντάχθηκε ἀπὸ τὴν τεχνικὴ Ὑπηρεσία τοῦ Ὑπουργείου Κοινωνικῶν Ὑπηρεσιῶν, ποὺ συνοδεύει τὶς 101/1977 καὶ 127/1977 ἀποφάσεις τοῦ Δημοτικοῦ Συμβουλίου Αἰγίου καὶ θεωρήθηκε ἀπὸ τὸν Προϊστάμενο τοῦ Τμήματος Πολεοδομικῶν Ἐφαρμογῶν καὶ Πολεοδομίας τῆς Δ/νσεως Τεχνικῶν Ὑπηρεσιῶν Ν. Ἀχαΐας.

Ἡ ἀπόφαση αὐτὴ μὲ σχεδιάγραμμα νὰ δημοσιευθεῖ στὴν Ἐφημερίδα τῆς Κυβερνήσεως.

Πάτραι, 19 Νοεμβρίου 1977

Ὁ Νομάρχης
ΣΠ. ΤΣΙΡΚΑΣ

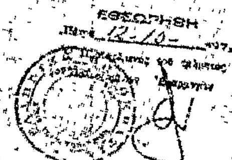

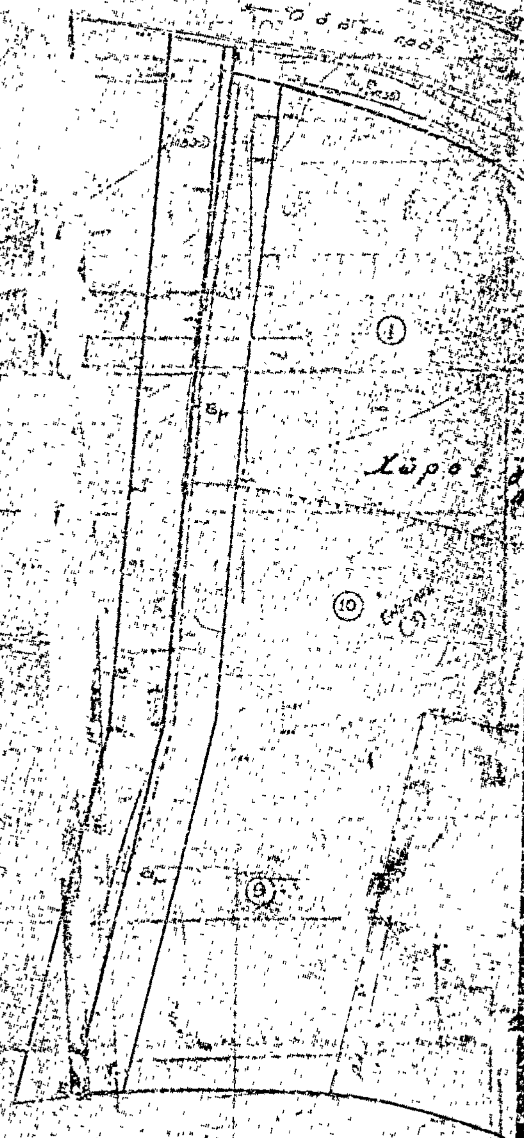

Διάγραμμα Επεκτάσεως διά ανέγερσιν του Νοσοκομείου

Κλίμαξ 1:500

Κτηματικός Πίναξ

Α/α	Φερόμενοι Ιδιοκτήται	Εμβαδόν
1	[illegible]	[illegible]
2	[illegible]	[illegible]
3	Γεώργιος [illegible]	[illegible]
4	[illegible]	525
5	[illegible]	[illegible]
6	[illegible]	[illegible]
7	[illegible]	[illegible]
8	[illegible]	[illegible]
9	Μαρία [illegible]	2.600
10	Γεώργιος [illegible]	[illegible]
Σύνολον		[illegible]

Υπόμνημα

Όρια Ιδιοκτησιών

Καταργούμενοι χώροι

Εν Αθήναις τη 15-2-1977

5250

Ἀριθ. ΤΥ 17043 (5)

Περὶ ἐγκρίσεως τῆς ἀπὸ 27.8.1977 ἐκθέσεως καθορισμοῦ ὁρίου οἰκισμοῦ Δεσποτικοῦ Ἰωαννίνων.

Ο ΝΟΜΑΡΧΗΣ ΙΩΑΝΝΙΝΩΝ

Ἔχοντας ὑπόψη:

1. Τὶς διατάξεις τῆς 35400/6.12.1975 ἀποφάσεως τοῦ Ὑφ/γοῦ Δημ. Ἔργων «περὶ τοῦ τρόπου καθορισμοῦ ὁρίων οἰκισμῶν πρὸ τοῦ ἔτους 1923 στερουμένων σχεδίων ρυμοτομίας» καθὼς καὶ τῆς Ε 22812/13.7.1977 (ἐγκ. 37) διαταγῆς διευκρινιστικῆς τῆς ἀνωτέρω ἀποφάσεως.

2. Τὴν 6540/18.5.77 ἀπόφασή μας μὲ θέμα σύσταση ἐπιτροπῆς γιὰ τὸν καθορισμὸ ὁρίων τοῦ οἰκισμοῦ Δεσποτικοῦ.

3. Τὰ ἀπὸ 29.8.77 ἔκθεση καὶ τοπογραφικὸ σκαρίφημα καθορισμοῦ ὁρίων οἰκισμοῦ Δεσποτικοῦ ποὺ συντάχθηκαν ἀπὸ τὴν ἐπιτροπὴ καὶ στὰ ὁποῖα περιγράφονται καὶ ἀποτυπώνονται οἱ χαρακτηριστικὲς οἰκοδομὲς διὰ τὸν καθορισμὸ τῶν ὁρίων αὐτῶν.

4. Τὴν 195/2.11.77 ἀναφορὰ τῆς Κοινότητος Δεσποτικοῦ Ἰωαννίνων ποὺ ἀναφέρει ὅτι κατὰ τῆς ὑπόψη ἐκθέσεως δὲν ὑποβλήθηκαν ἐνστάσεις, βλέποντας δὲ τὴ γνώμη τοῦ Περιφερειακοῦ Συμβουλίου Δημ. Ἔργων Ν. Ἰωαννίνων, ποὺ διατυπώθηκε στὴ 46/15.11.77 πράξη του, ἐπειδή:

1. Τὰ ὅρια τοῦ οἰκισμοῦ Δεσποτικοῦ ὅπως τοποθετήθηκαν ἀπὸ τὴν ἐπιτροπὴ καὶ τὰ ὁποῖα περιγράφονται στὴν ἀνωτέρω ἔκθεση, ἀνταποκρίνονται στὶς διατάξεις τῆς ἀνωτέρω ἀποφάσεως (παρ. 1).

2. Κατὰ τῆς ὑπόψη ἐκθέσεως δὲν ὑποβλήθηκαν ἐνστάσεις, ἀποφασίζουμε:

Ἐγκρίνουμε τὴν ἀπὸ 29.8.77 ἔκθεση καθορισμοῦ ὁρίων Κοινότητας Δεσποτικοῦ Ἰωαννίνων ὅπως συντάχθηκε ἀπὸ τὴν ἐπιτροπή.

Ἡ ἀπόφαση αὐτὴ μαζὶ μὲ τὴν ἔκθεση τῆς ἐπιτροπῆς καὶ τὸ τοπογραφικὸ διάγραμμα νὰ δημοσιευθῆ στὴν Ἐφημερίδα τῆς Κυβερνήσεως.

Ἰωάννινα, 17 Νοεμβρίου 1977

Ὁ Νομάρχης
Ν. Μ. ΧΑΝΟΣ

Ἔκθεση καθορισμοῦ ὁρίων κοινότητας Δεσποτικοῦ Ἰωαννίνων.

Οἱ α) Δημήτριος Κρῖνος Τοπ. μηχ/κὸς «ἐπὶ συμβάσει» τῆς Δ.Τ.Υ.Ν.Ι.

β) Κων/νος Ἀλεξίου ἐργοδηγός, μὲ 6ο β, τῆς Δ.Τ.Υ.Ν.Ι.

γ) Δημήτριος Κακαΐδης Πρόεδρος Κοινότητας Δεσποτικοῦ, οἱ ὁποῖοι ἀποτελοῦμε ἐπιτροπὴ γιὰ τὸν καθορισμὸ τοῦ πρὶν ἀπ' τὸ 1923 οἰκισμοῦ Δεσποτικοῦ Ἰωαννίνων βάσει τῆς 6540/18.5.1977 ἀποφάσεως τοῦ Νομάρχη καὶ σύμφωνα μὲ τὴν Ε.35.400/6.12.75 ἀπόφαση τοῦ Ὑπουργοῦ Δημ. Ἔργων, συγκεντρωθήκαμε μετὰ πρόσκληση τοῦ κ. Κρίνου τὸν Ἰούνιο στὴν Κοινότητα Δεσποτικοῦ καὶ ἀποφασίσαμε ὁμόφωνα τὴν ὁριοθέτηση τῆς Κοινότητας ἀπ' τὶς παρακάτω χαρακτηριστικὲς οἰκοδομὲς καὶ ἰδιοκτησίες.

Α) Τριάντα (30) μέτρα πέρα ἀπὸ τὴν οἰκοδομὴ Β. Δρόλια.

Β) Τριάντα (30) μέτρα πέρα ἀπὸ τὴ οἰκοδομὴ Ε. Μανούση.

Γ) Σαράντα (40) μέτρα πέρα ἀπὸ τὴν οἰκοδομὴ Κεραίας ΕΡΤ.

Δ) Τριάντα (30) μέτρα πέρα ἀπὸ τὴν οἰκοδομὴ στροφῆς τῆς ἐπαρχ. ὁδοῦ.

Ε) Εἴκοσι (20) μέτρα μπροστὰ στὴν ὑδατοδεξαμενή.

Ζ) Σαράντα (40) μέτρα πέρα ἀπὸ τὴ στροφὴ τῆς ἐπαρχ. ὁδοῦ.

Η) Σαράντα (40) μέτρα πέρα ἀπὸ τὴν οἰκοδομὴ Μαλάμου διαγωνίως.

Θ) Σαράντα (40) μέτρα πέρα ἀπὸ τὴν οἰκοδομὴ Κασιούρη Μαργαρίτας

Ι) Τριάντα (30) μέτρα πέρα ἀπὸ τὴν οἰκοδομὴ Μάνου Ἀθαν.

Κ) Σαράντα (40) μέτρα πέρα ἀπὸ τὴν οἰκοδομὴ Ἀλεξίου διαγωνίως.

Λ) Εἴκοσι (20) μέτρα πέρα ἀπὸ τὴν οἰκοδομὴ Κουσιάδη Γεωργίου.

Μ) Πενήντα (50) μέτρα πέρα ἀπὸ τὴν οἰκοδομὴ Τσιμπούρη διαγώνιο.

Ν) Εἴκοσι (20) μέτρα πέρα ἀπὸ τὴ στροφὴ Ἐκκλ. Ἅγιος Δημήτριος.

Ξ) Τριάντα (30) μέτρα πέρα ἀπὸ τὴν οἰκοδομὴ Γεωργίου Σιόγκα.

Ο) Τριάντα (30) μέτρα πέρα ἀπὸ τὴν οἰκοδομὴ Σιόγκα Τρύφων.

Π) Πενήντα (50) μέτρα πέρα ἀπὸ τὴν οἰκοδομὴ Μηλιώνη Κων/νου.

Ρ) Εἴκοσι (20) μέτρα πέρα ἀπὸ τὴν Ἐκκλ. Ἅγιος Ἀθανάσιος.

Τὰ ἀνωτέρω χαρακτηριστικὰ σημεῖα φαίνενται καὶ στὸ ἀπο 29/8/1977 τοπογραφικὸ σκαρίφημα ποὺ συντάχθηκε ἀπὸ τὴν ἐπιτροπή.

ΕΘΕΩΡΗΘΗ


Ἰωάννινα, 29 Αὐγούστου 1977

Ὁ Δ/ντὴς Τεχνικῶν Ὑπηρεσιῶν
Κ. ΤΣΟΥΜΑΝΗΣ
(Νομ/κὸς Δ.Ε. ἐπὶ 4ῳ β.)

Ἰωάννινα 29 Αὐγούστου 1977

Ἡ Ἐπιτροπὴ

Δ. Κρῖνος, Κ. Ἀλεξίου, Δ. Κακαΐδης

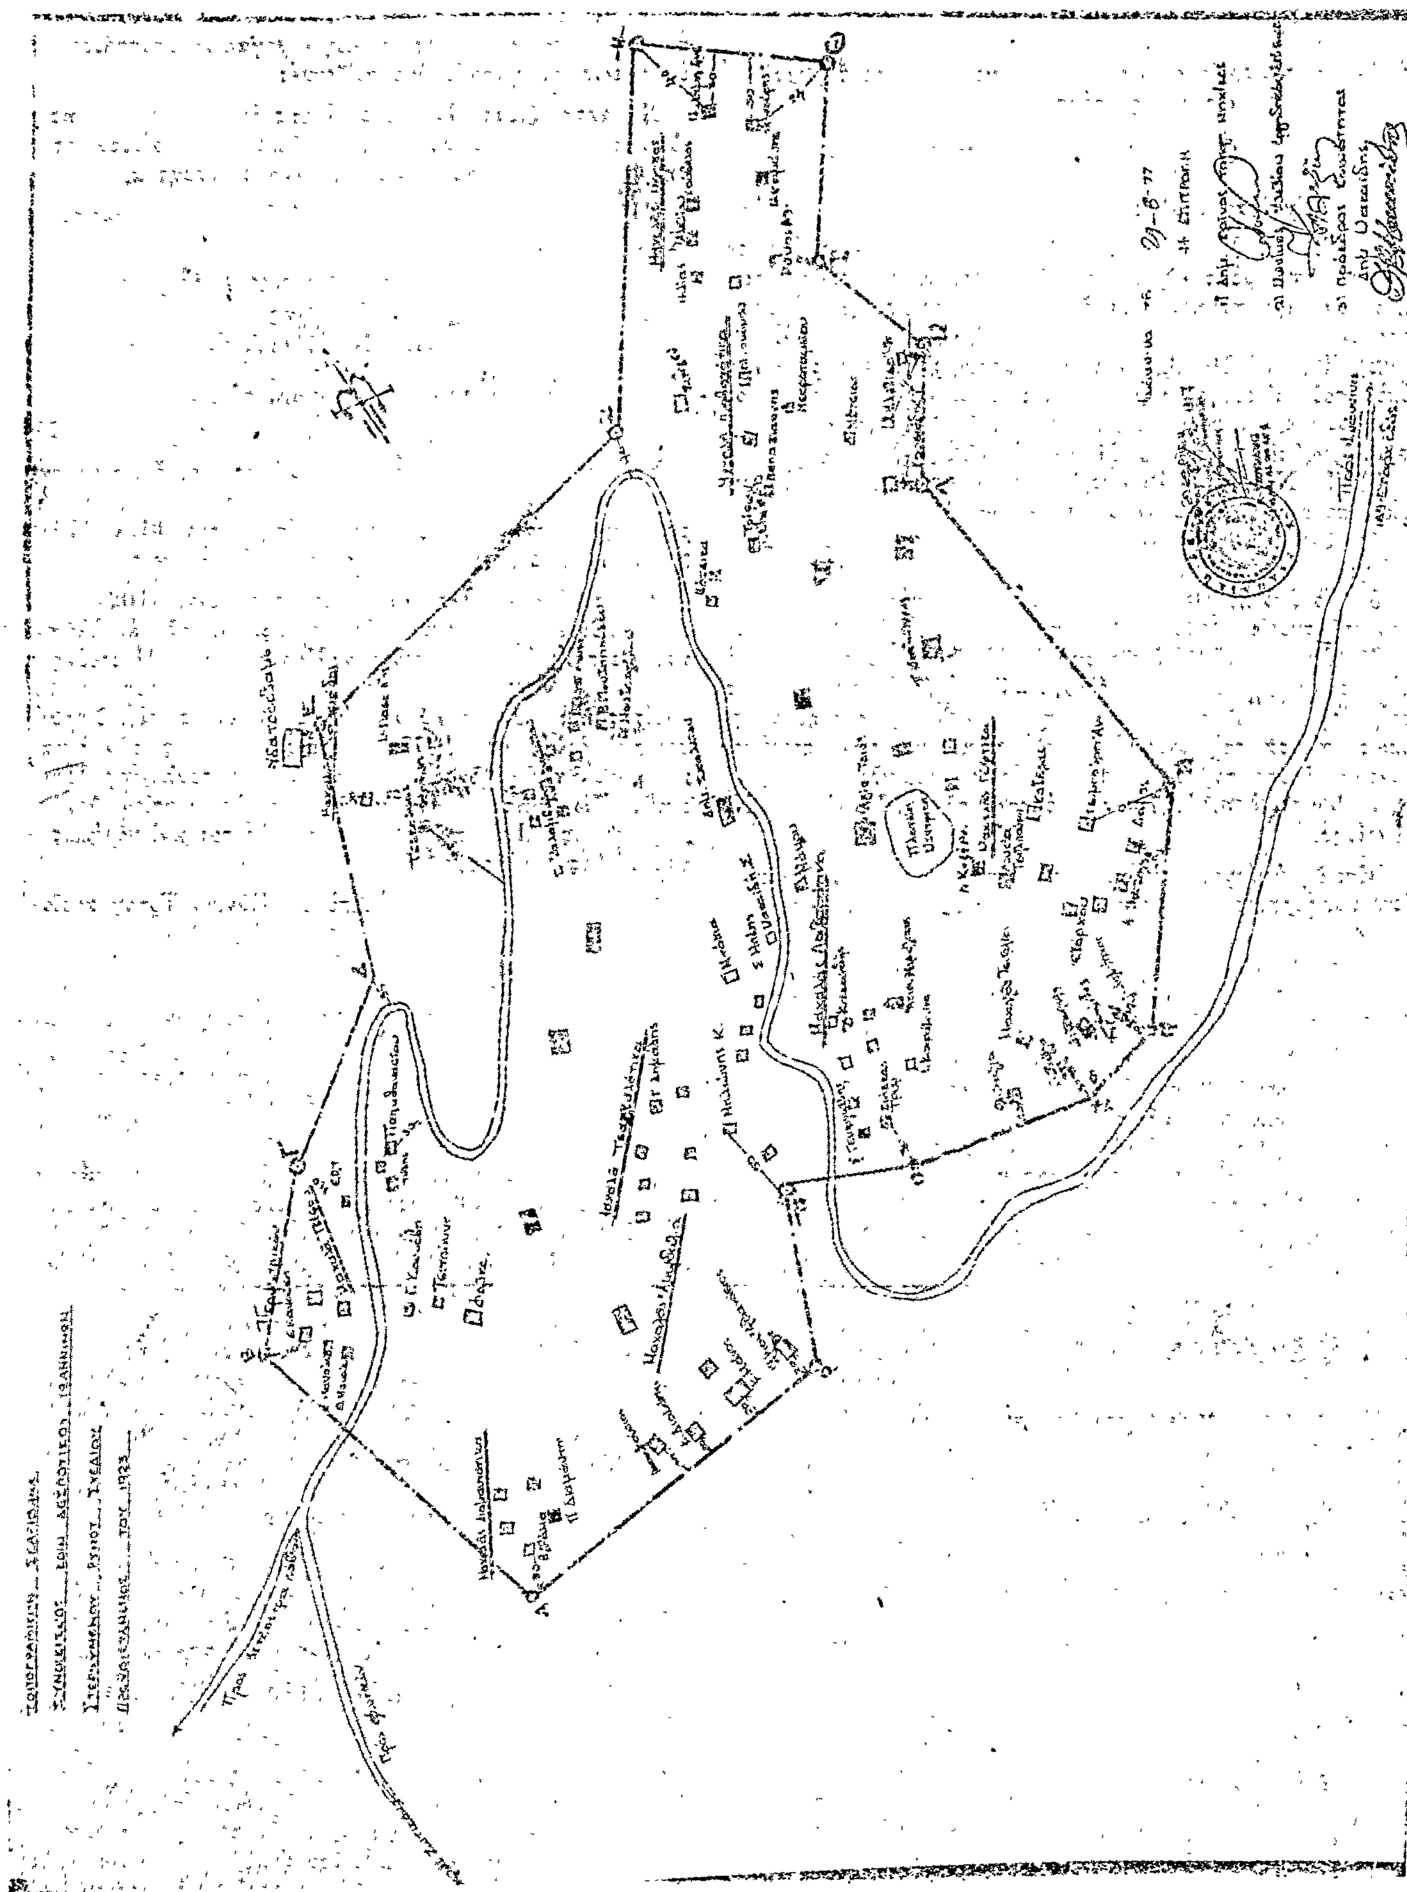

'Αριθ. 8730 (6)

Περὶ χαρακτηρισμοῦ ὁδοῦ ποὺ ὑπάρχει πρὶν ἀπὸ τὸ 1923, ὡς διατηρητέας Ν. Λαρίσης.

Ο ΝΟΜΑΡΧΗΣ ΛΑΡΙΣΗΣ

Ἔχοντας ὑπόψη:

1) Τὸν Ν. 3200/55 «περὶ Διοικητικῆς 'Αποκεντρώσεως» σὲ συνδυασμὸ μὲ τὸ Ν.Δ. 532/70 «περὶ συμπληρώσεως τῶν περὶ σχεδίων πόλεων διατάξεων περὶ Διοικητικῆς ἀποκεντρώσεως».

2) Τὸ 712/70 Β.Δ. «περὶ καθορισμοῦ τῶν τηρουμένων ὑπὲρ τοῦ 'Υπουργοῦ καὶ τῶν περιφ. ἀρχῶν διανομαρχιακοῦ ἐπιπέδου ἁρμοδιοτήτων κλπ.», ὅπως ἔχει τροποποιηθεῖ καὶ συμπληρωθεῖ μὲ τὰ 677/71 καὶ 198/72 Β.Δ.

3) Τὸ Ν.Δ. 690/48 «περὶ συμπληρώσεως τῶν περὶ σχεδίων πόλεων διατάξεων» ἄρθρ. 3 παρ. 4.

4) Τὴν Ε.20014/16.6.77 ἐγκ. 34 τοῦ 'Υπουργείου Δημ. Ἔργων—'Υπηρεσίας Οἰκισμοῦ.

5) Τὸ ἀπὸ 25.10.47 Β. Δ/γμα «περὶ ἐγκρίσεως τοῦ ρυμοτομικοῦ σχεδίου πόλεως Λαρίσης».

6) Τὴν ἀπὸ 27.9.77 αἴτηση τῶν 'Αφῶν Μπουλογιάννη γιὰ τὸν χαρακτηρισμὸ τῆς παρόδου Ι τῆς ὁδοῦ 'Αγίας Μαρίνης στὴ Λάρισα ποὺ ὑπάρχει πρὶν ἀπὸ τὸ 1923, ὡς διατηρητέας, ὅπως φαίνεται στὸ συνημμένο τοπογραφικὸ διάγραμμα ποὺ ἔχει συνταχθεῖ ἀπὸ τὸ Πολ. Μηχ. Κώστα Τσαντίλη.

7) Τὴν ἀπὸ 3.11.77 γνωμοδότηση τοῦ Π.Σ.Δ.Ε. Τμ. Ν. Λαρίσης.

'Επειδὴ ὑπάρχουν οἰκόπεδα ποὺ ἐπικοινωνοῦν μὲ ἐγκεκριμένο κοινόχρηστο χῶρο μέσω τῆς παρόδου αὐτῆς, καὶ τεχνικὰ ἀποκλείεται ἡ τακτοποίησή τους ὥστε νὰ ἀποκτήσουν πρόσωπο σὲ ἐγκεκριμένο δρόμο λόγω μεγάλων ἀποστάσεων καὶ ὑπάρξεως κτισμάτων, ἀποφασίζουμε:

Χαρακτηρίζουμε τὴν πάροδο Ι τῆς ὁδοῦ 'Αγ. Μαρίνης στὴ Λάρισα ποὺ ὑπάρχει πρὶν ἀπὸ τὸ 1923 ὅπως φαίνεται στὸ συνημμένο τοπογραφικὸ διάγραμμα ὡς διατηρητέα.

'Η ἀπόφαση αὐτὴ νὰ δημοσιευθεῖ στὴν 'Εφημερίδα τῆς Κυβερνήσεως.

Λάρισα, 17 Νοεμβρίου 1977

'Ο Νομάρχης
Γ. ΓΙΑΝΝΟΠΟΥΛΟΣ

ΔΙΟΡΘΩΣΕΙΣ ΣΦΑΛΜΑΤΩΝ

(7)

Στὴν ἀνακοίνωση τῆς παρακαταθήκης, ποὺ ἔγινε μὲ σκοπὸ τὴν παραχώρηση ἀνταλλαξίμου τμήματος Νικολάου Καντούρη, στὴ Θεσσαλονίκη, ποὺ δημοσιεύτηκε στὸ ΦΕΚ 476/21.11.1977 τ. Δ', ἐπιφέρονται οἱ ἑξῆς διορθώσεις:

Στὴ σελίδα 4450 στήλη β' τὸ ἐσφαλμένο: «1021/77 θέσεις ἐπιδόσεως τῶν δικασικῶν ἐπιμελητῶν τῶν ἐν 'Αθήναις καὶ Θεσσαλονίκη Πρωτοδικῶν Κωνσταντίνου Πιτσούνη καὶ 'Αθανασίου Διαμαντῆ ἀντιστοίχως, περὶ τοῦ οὕτω καθορισθείσης καὶ νομίμως κατατεθέντος τμήματος, οἱ:, διορθώνεται στὸ ὀρθό: «1021/77 ἐκθέσεις ἐπιδόσεως τῶν δικαστικῶν ἐπιμελητῶν τῶν ἐν 'Αθήναις καὶ Θεσσαλονίκη Πρωτοδικῶν Κωνσταντίνου Πιτσούνη καὶ 'Αθανασίου Διαμαντῆ ἀντιστοίχως. Περὶ τοῦ οὕτω καθορισθέντος καὶ νομίμως κατατεθέντος τιμήματος, οἱ».

('Απὸ τὸ 'Εθνικὸ Τυπογραφεῖο)